



TABULKA APARÁTŮ		
OZN.	NÁZEV APARÁTU	KS
01a	1. USAZOVACÍ NÁDRŽ N01.1 – STAVBA	1
01b	2. USAZOVACÍ NÁDRŽ N01.2 – STAVBA	1
02	NÁDRŽ OLK – STAVBA	1
03	NÁDRŽ MECHANICKY VYČIŠTĚNÉ VODY N02 – STAVBA	1
04	PONORNÉ ČERPADLO TECHNOLOGIE	1
05	INDUKČNÍ PRŮTOKOMĚR	1
06	TRUBKOVÝ FLOKULÁTOR	1
07	REAKTOR – NEREZ PROVEDENÍ	1
08	DČ – NEUTRALIZACE	1
09	DČ – KOAGULACE	1
10	DČ – POLYMERNÍ FLOKULANT	1
11	DČ KALOVÉ NÁDRŽE – POLYMERNÍ FLOKULANT	1
12	IBC KONTEJNER 1.000 ltr. – NEUTRILIZANT	1
13	IBC KONTEJNER 1.000 ltr. – KOAGULANT	1
14	AUTOMATICKÁ PŘÍPRAVA POLYMERNÍHO FLOKULANTU	1
15	ZÁCHYTNÁ VANA	1
16	ŠNEKOVÉ ČERPADLO KALU	1
17	KALOVÁ NÁDRŽ S MÍCHADLEM	1
18	VZDUCHOMEMBRANOVÉ ČERPADLO KALOLISU	1
19	KALOLIS	1
20	KALOVÝ KONTEJNER – POJIZDNÝ	1
21	ŠROUBOVÝ KOMPRESOR	1
22	RUČNÍ PŘÍPRAVA POLYMERNÍHO FLOKULANTU – alternativní	1
23	NÁDRŽ VYČIŠTĚNÉ VODY N03.1 – STAVBA	1

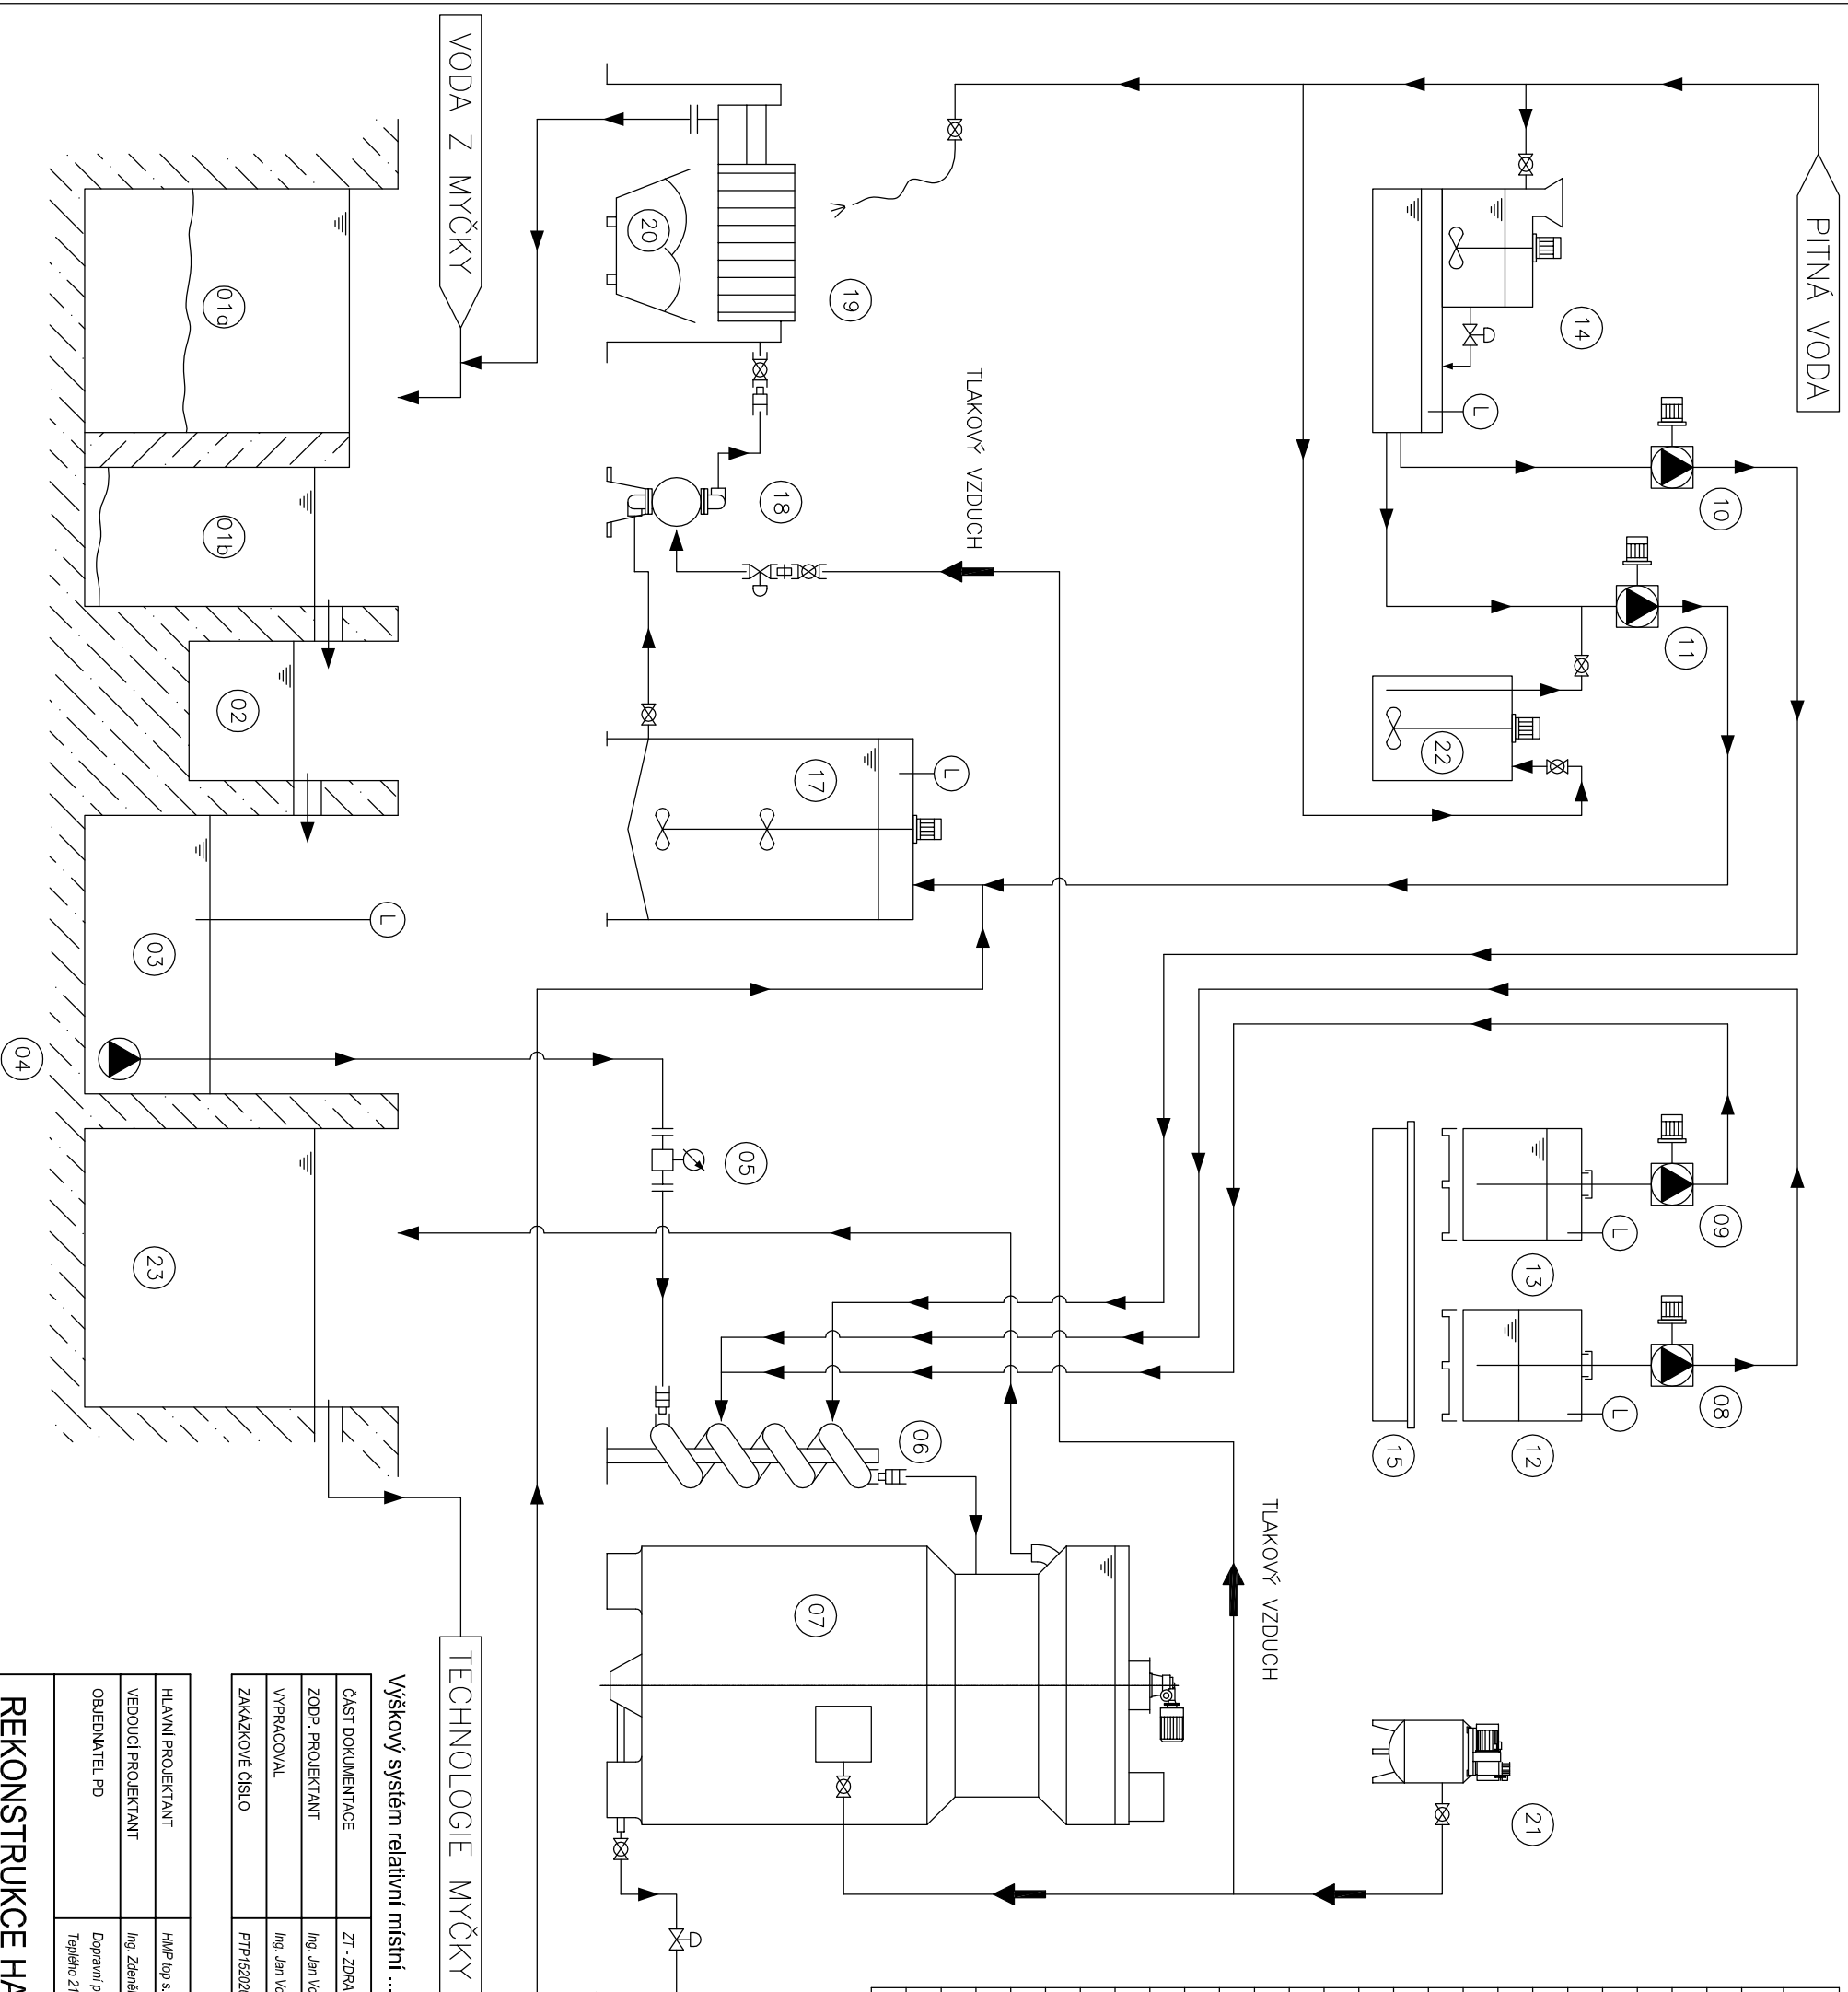

Výškový systém relativní místní ... ±0,000 - práh dveří do elektroizvodny.

TECHNOLOGIE MYČKY

ČÁST DOKUMENTACE	ZT - ZDRAVOTECHNIKA - TECHNOLOGIE ČOV	Projektant profese: PipeTech Project s.r.o. Bystrá 313 533 22 Bystrá IČ: 026 30 958 tel.: 774 877 355 vosahho@pipetechproject.cz
ZODP. PROJEKTANT	Ing. Jan Vosahho	
VYPRACOVAL	Ing. Jan Vosahho, Ing. Milan Hrabec	
ZAKÁZKOVÉ ČÍSLO	PTP152020	

HLAVNÍ PROJEKTANT	HMP Isp s.r.o., Jitni 870, 500 03, Hradec Králové	 AMP Isp s.r.o. Jitni 870, 500 03 Hradec Králové IČ: 275 02 180 DÍČ: CZ 275 02 180 mikalovsky@hmpisp.cz tel.: 776 630 023
VEDOUcí PROJEKTANT	Ing. Zdeněk Mikalovec	
OBJEDNATEL PD	Dopravní podnik města Pardubic a.s. Tepelno 2141, 530 02, Pardubice, IČ: 63217066	číslo zakázky: HMP2017-10-301 stupeň PD: pro stavební povolení a provedení stavby datum: 02/2020 měřič: - označení přílohy: D.01.ZT.03

REKONSTRUKCE HALY POUVRCHOVÝCH ÚPRAV
A NOVÉ ČIŠTĚNÍ ODPADNÍCH VOD
SO.01 - REKONSTRUKCE ČOV

TECHNOLOGICKÉ SCHEMA ČOV