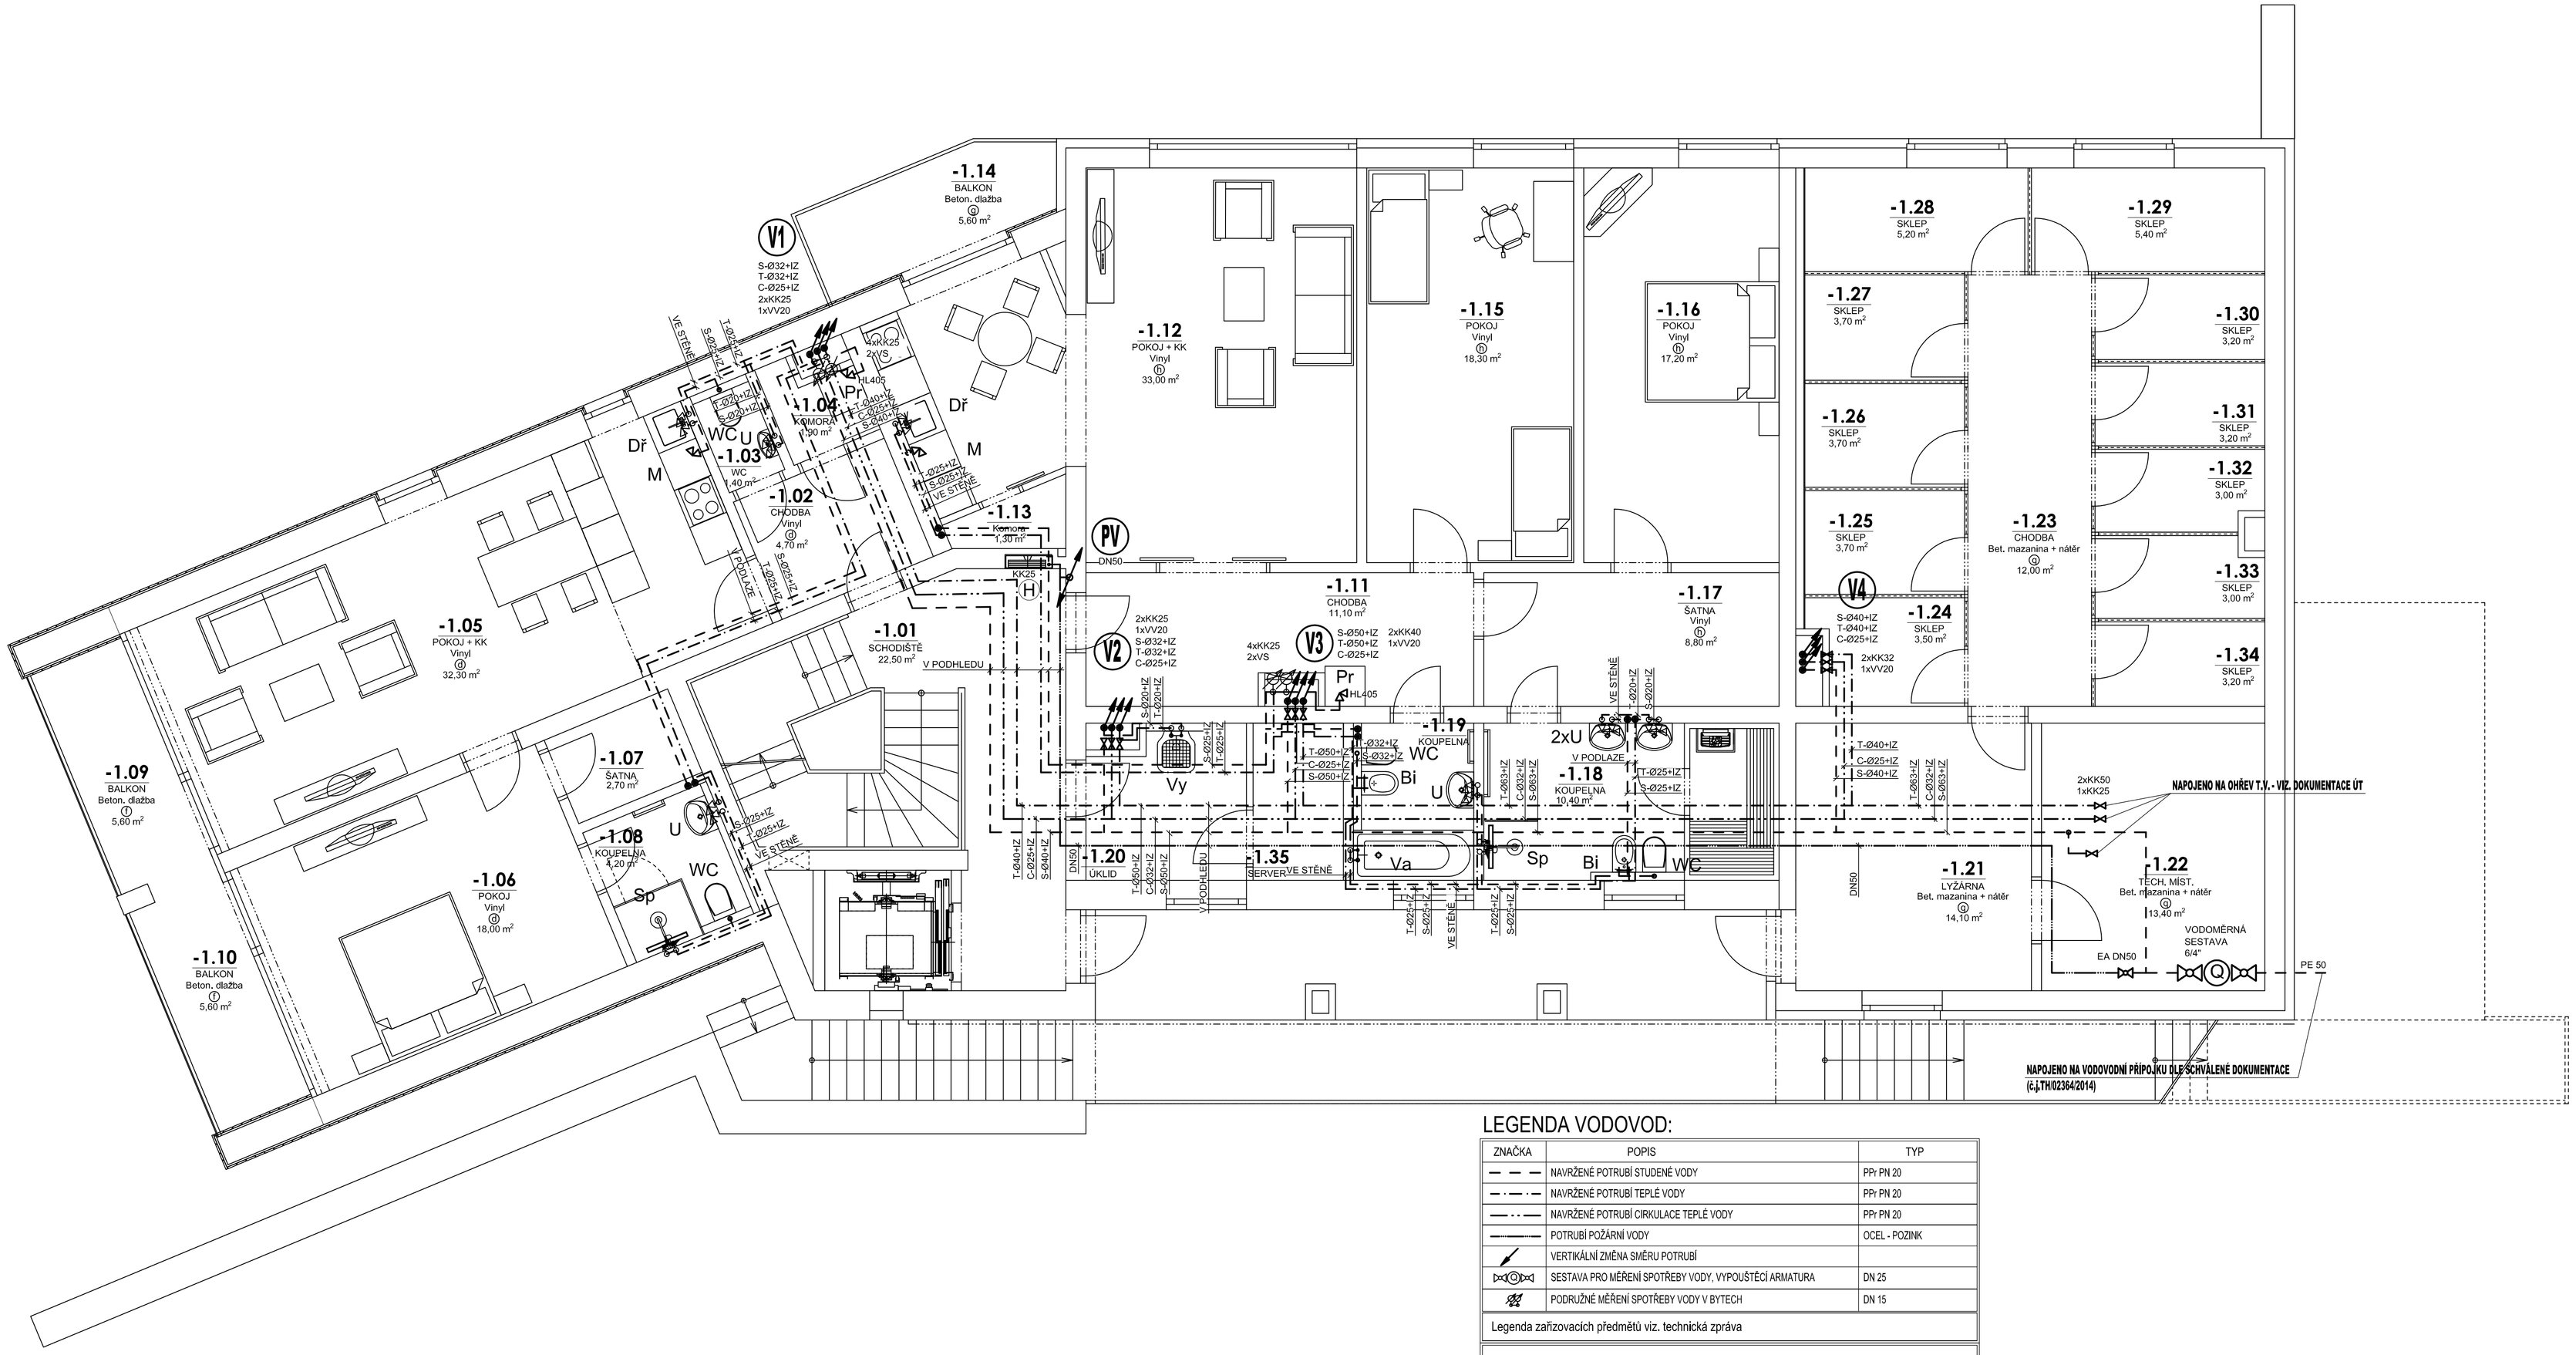

LEGENDA VODOVOD:

ZNAČKA	POPIS	TYP
— — —	NAVRŽENÉ POTRUBÍ STUDENÉ VODY	PPr PN 20
— · — · —	NAVRŽENÉ POTRUBÍ TEPLÉ VODY	PPr PN 20
— · · —	NAVRŽENÉ POTRUBÍ CIRKULACE TEPLÉ VODY	PPr PN 20
———	POTRUBÍ POŽÁRNÍ VODY	OCEL - POZINK
	VERTIKÁLNÍ ZMĚNA SMĚRU POTRUBÍ	
	SESTAVA PRO MĚŘENÍ SPOTŘEBY VODY, VYPOUŠTĚCÍ ARMATURA	DN 25
	PODRUŽNÉ MĚŘENÍ SPOTŘEBY VODY V BYTECH	DN 15

Legenda zařizovacích předmětů viz. technická zpráva

ZNAČENÍ Ø - PLASTOVÉ POTRUBÍ
ZNAČENÍ DN - OCELOVÉ POTRUBÍ
IZ - IZOLACE POTRUBÍ DLE PŘÍSLUŠNÉ DIMENZE.
H HYDRANT D 25 S TVAROVĚ STÁLOU HADICÍ 30 m
MIN.PŘETLAK NA HYDRANTU = 0,2 MPa
MIN. PRŮTOK POŽÁRNÍ VODY = 0,3 l/s
POTRUBÍ VNITŘNÍHO VODOVODU BUDE PROVEDENO Z MATERIÁLU PPr PN 20. ROZVODY POŽÁRNÍ UŽITKOVÉ VODY BUDOU PROVEDENY Z OCELOVÝCH TRUBEK ZÁVITOVÝCH. PÁTEŘNÍ ROZVOD STUDENÉ VODY BUDE VEDEN V PODHLEDU A PŘIPEVNĚN KE STROPU POMOCÍ PODPŮRNÝCH ŽLABŮ PŘÍSLUŠNÉ DIMENZE POTRUBÍ. PŘIPOJOVACÍ POTRUBÍ VNITŘNÍHO VODOVODU BUDE VEDENO VE STĚNÁCH, PŘIPEVNĚNÉ PŘÍCHYTKAMI A ZAKRYTO. POTRUBÍ STUDENÉ VODY BUDE OPATŘENO IZOLACÍ Z PĚNĚNÉHO POLYETHYLENU TL. DLE DN POTRUBÍ - VIZ. TECHNICKÁ ZPRÁVA. VÝBĚR TYPŮ ZAŘIZOVACÍCH PŘEDMĚTŮ A BATERIÍ DLE VÝBĚRU INVESTORA PŘI REALIZACI. MONTÁŽ POTRUBÍ BUDE PROVÁDĚNA DLE MONTÁŽNÍHO PŘEDPISU VÝROBCE. PROJEKTOVÁ DOKUMENTACE JE NAVRŽENA DLE DOSTUPNÝCH MOŽNÝCH INFORMACÍ, PŘI STAVEBNÍCH PRACÍCH MOHOU BÝT ZJIŠTĚNY TAKOVÉ SKUTEČNOSTI, KTERÉ MOHOU OVLIVNIT PŘEDPOKLAD A ROZSAH PRACÍ V TĚCHTO PŘÍPADECH BUDE PROJEKTANT V PŘEDSTIHU UPOZORNĚN A ÚPRAVA BUDE ŘEŠENA V RÁMCI ZMĚNOVÉHO ŘÍZENÍ.
PRO NAPOJENÍ UMYVADEL A DŘEZU BUDOU POUŽITY ROHOVÉ VENTILY A DOPOJENÍ VODOVODNÍCH BATERIÍ PŘES HADIČKY 3/8".
PROSTUPY PRO POTRUBÍ BUDOU HLADKÉ, ABY NEDOCHÁZELO K DESTRUKCI IZOLACE, PŘÍPADNĚ BUDOU POUŽITY OCHRANNÉ TRUBKY.
PROSTUPY POTRUBÍ VŠEMI POŽÁRNĚ DĚLÍCÍMI STĚNAMI I STROPNÍMI KONSTRUKCEMI - MUSÍ BÝT UTĚSNĚNY TAK, ABY SE ZAMEZILO ŠÍŘENÍ POŽÁRU TĚMITO ROZVODY V SOULADU S KAP.6.2 ČSN 73 0810. UCPÁVKY BUDOU PROVEDENY DLE PROJEKTOVÉ DOKUMENTACE PBŘ, REALIZACÍ DÍLA PROVEDE ODBORNÁ FIRMA, NENÍ SOUČÁSTÍ PROFESE ZTI.

0,000 = 682,60 m n. m. Bpv

HLAVNÍ PROJEKTANT: Ing. arch Karel Schmied

AUTOR STAVBY :	Ing. arch Karel Schmied st. + ml., Ing. arch Kateřina Tomášková
VYPRACOVAL:	Ing. Jan Vosáhlo, Ondřej Zikán
INVESTOR :	Apartmány Jánské Lázně s.r.o., Průmyslová 566/5, Praha 10
STAVEBNÍ ÚŘAD :	Jánské Lázně

ATELIER SCHMIED
ATELIER SCHMIED SDRUŽENÍ - IČ 45986771
KONGRESOVÉ CENTRUM ALDIS
Eliášovo nábřeží 375, HRADEC KRÁLOVÉ 500 02
466 303 556 724 605 484

Penzion v Jánských Lázních na p.p.č 139 a 172/13 v k.ú. Černá Hora v Krkonoších

ZAKÁZKOVÉ ČÍSLO:	20/2017
DATUM :	Duben 2018
STUPEŇ PD :	DPS
ČÍSLO PŘÍLOHY :	ZTI-3

PŮDORYS 1.PP - VODOVOD 1:50

A1, 1:50