SOCIÁLNÍ ZÁZEMÍ "ADMINISTRATIVA"

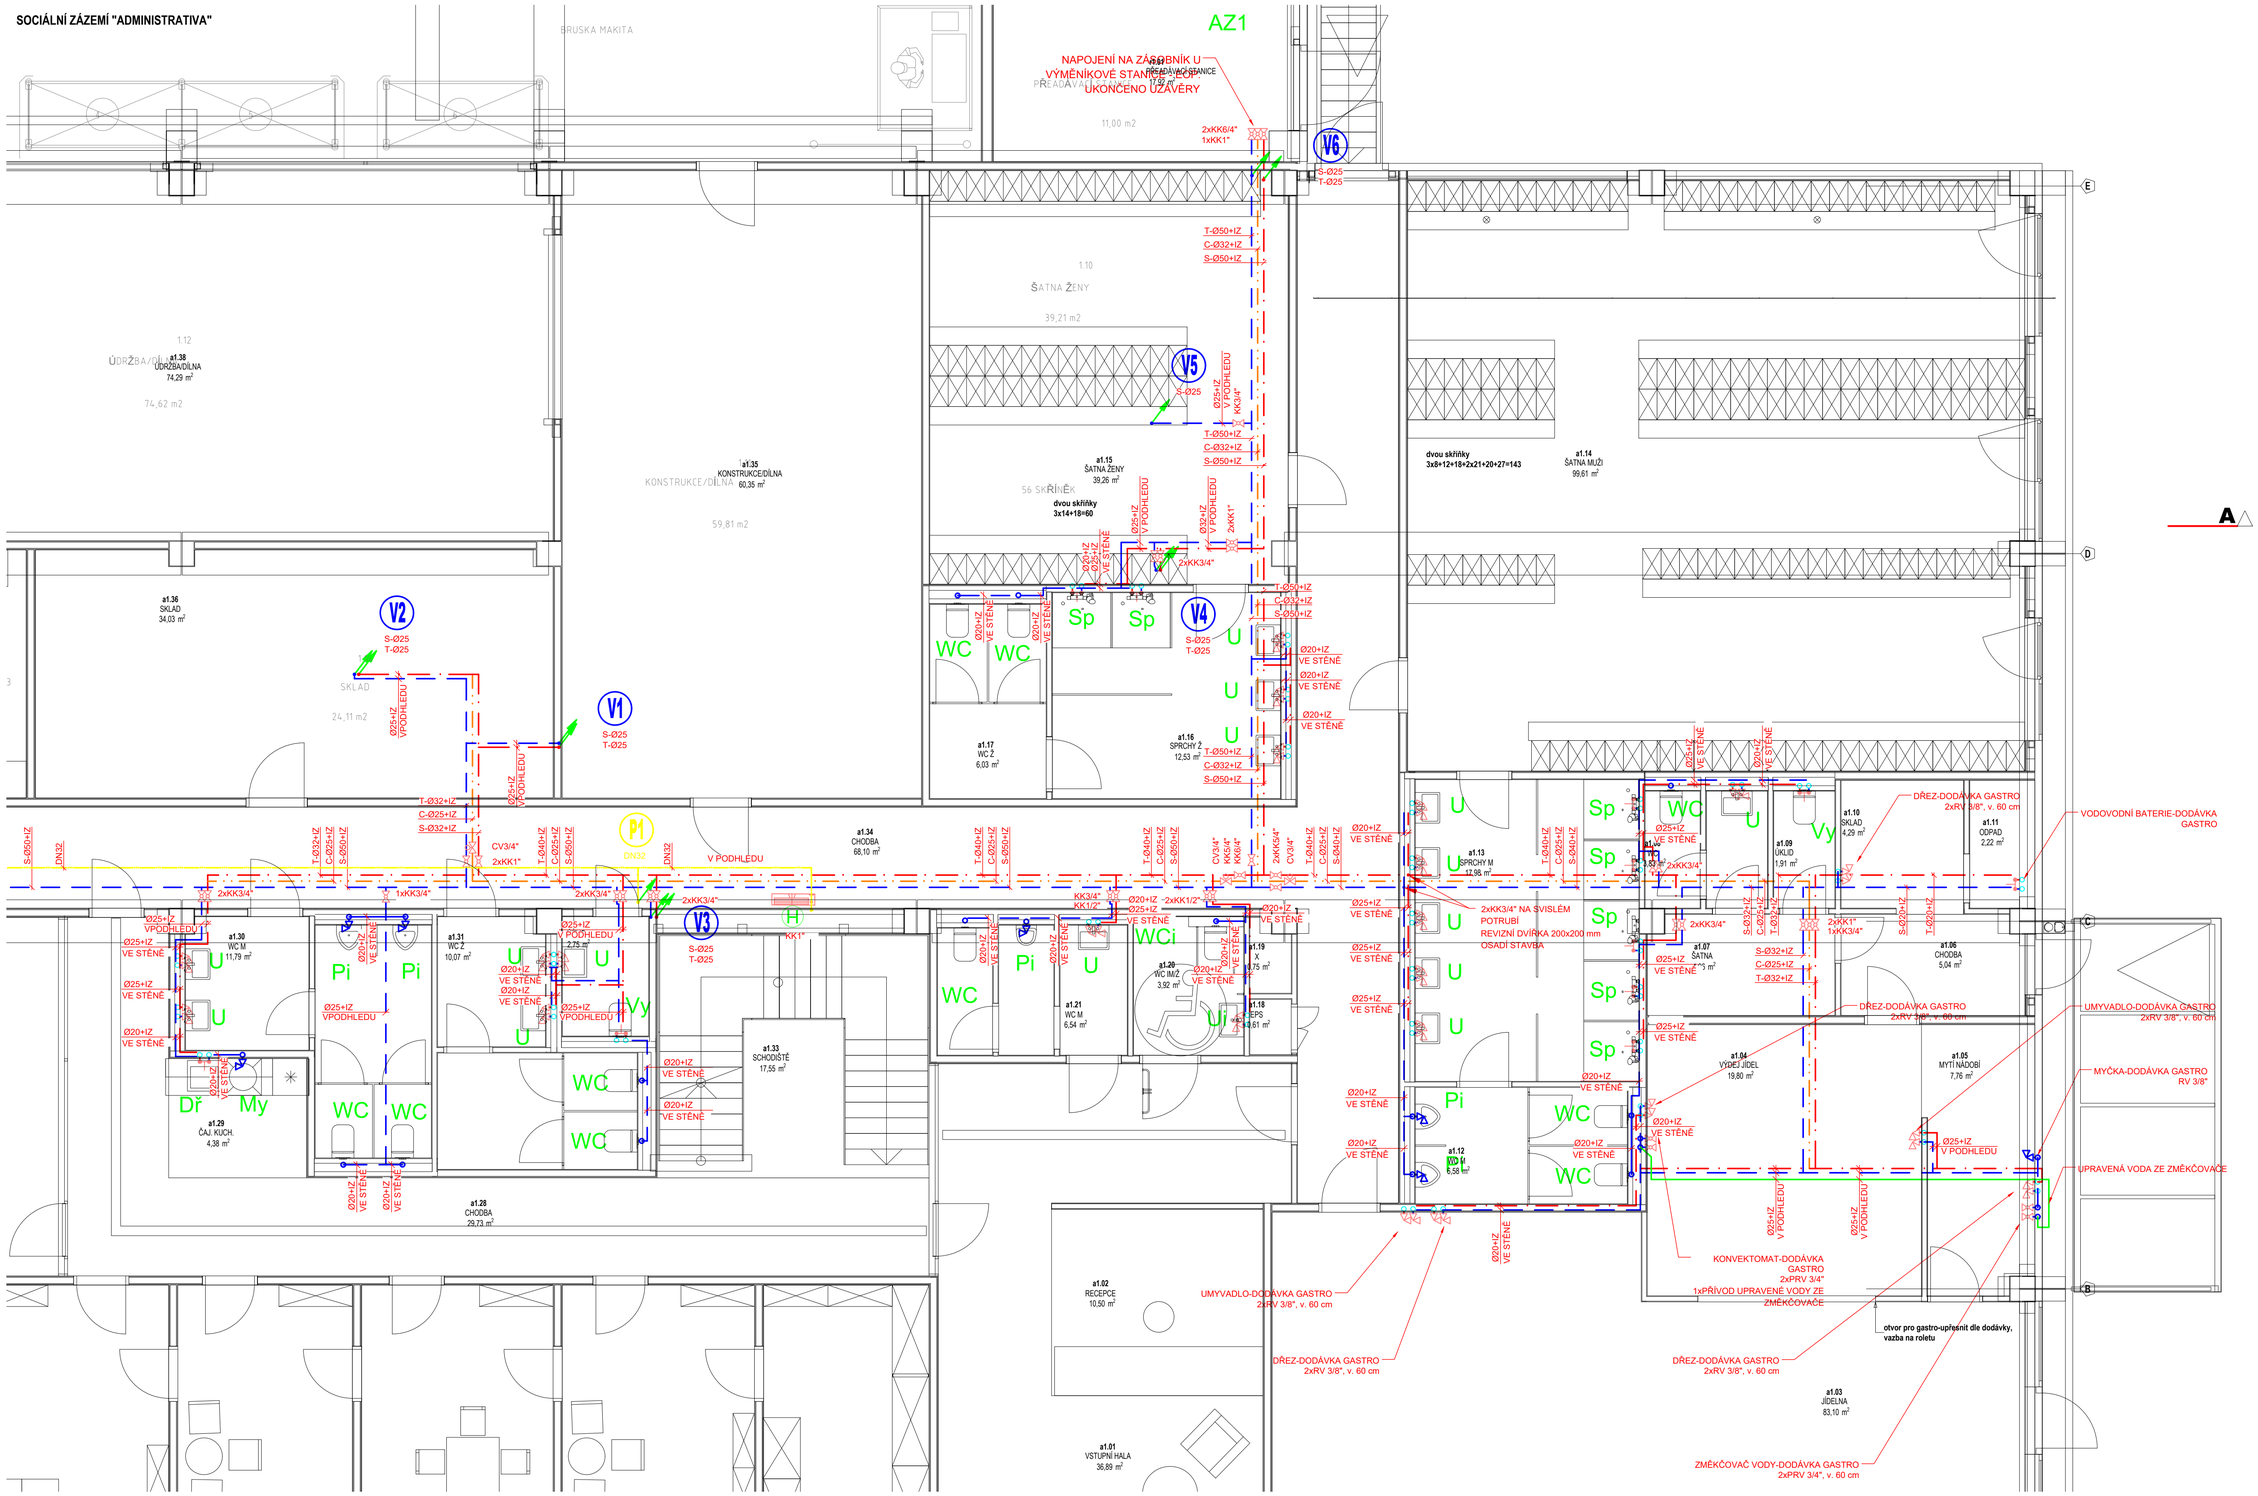

LEGENDA ZTI:

ZNAČKA	POPIS	TYP
	NAVRŽENÉ POTRUBÍ STUDENÉ VODY	PPr PN 16
	NAVRŽENÉ POTRUBÍ TEPLÉ VODY	PPr PN 16
	NAVRŽENÉ POTRUBÍ CIRKULACE TEPLÉ VODY	PPr PN 16
	POTRUBÍ POŽÁRNÍ VODY	OCEL - POZINK
	VERTIKÁLNÍ ZMĚNA SMĚRU POTRUBÍ	
KK	KULOVÝ KOHOUT	OCEL - POZINK
CV	TERMOSTATICKÝ CIRKULAČNÍ VYVAŽOVACÍ VENTIL	OCEL - POZINK
H	POŽÁRNÍ HYDRANT D25	PLECH, HADICE Ø19

ZDRAVOTNĚ-TECHNICKÉ INSTALACE

PipeTech Project s.r.o.
Byšť 313
533 22 Byšť
IČ: 026 30 958
DIČ: CZ 02630958

Autor projektu :	Ing. Arch. A. Kučerová	Odpovědný projektant:	ING. JAN VOSÁHLO	Autorizace	Formát : 8xA4
Vedoucí projektant:	ING. JAN VOSÁHLO	Vypracoval:	ING. JAN VOSÁHLO		Datum zahájení : 07/2020
Investor :	Recutech s.r.o.,Poděbradská 289,Pardubice,530 09				Datum vydání: 09/2020
Městský úřad, Kraj, adresa stavby:	MÚ Pardubice, Pardubický, Pardubice				Č.Z. : 7-8
parcela: k.ú. Pardubice [717657] 8233, 8232, 9312, 3656/1, 3656/2, 3656/3, 4223, 4224, 4220/1, 4219/1, 4220/2					
Akce : **Areál firmy Recutech s.r.o.** VÝROBNÍ HALA DOKUMENTACE PRO STAVEBNÍ POVOLENÍ, ZMĚNU STAVBY PŘED DOKONČENÍ, ZMĚNU ÚZEMNÍHO ROZHODNUTÍ, DOKUMENTACE PRO PROVÁDĚNÍ STAVBY					APRIS pro s.r.o. Jirásekova 2839 530 02 Pardubice IČ:09110305
		PARÉ:	Stupeň PD:	Měřítko :	Číslo výkresu :
Název výkresu :	**PŮDORYS 1.NP - DETAIL VODOVOD ADMINISTRATIVA**		DPS	1:50	D1.4.01. 03