


PŮDORYS 1.NP:

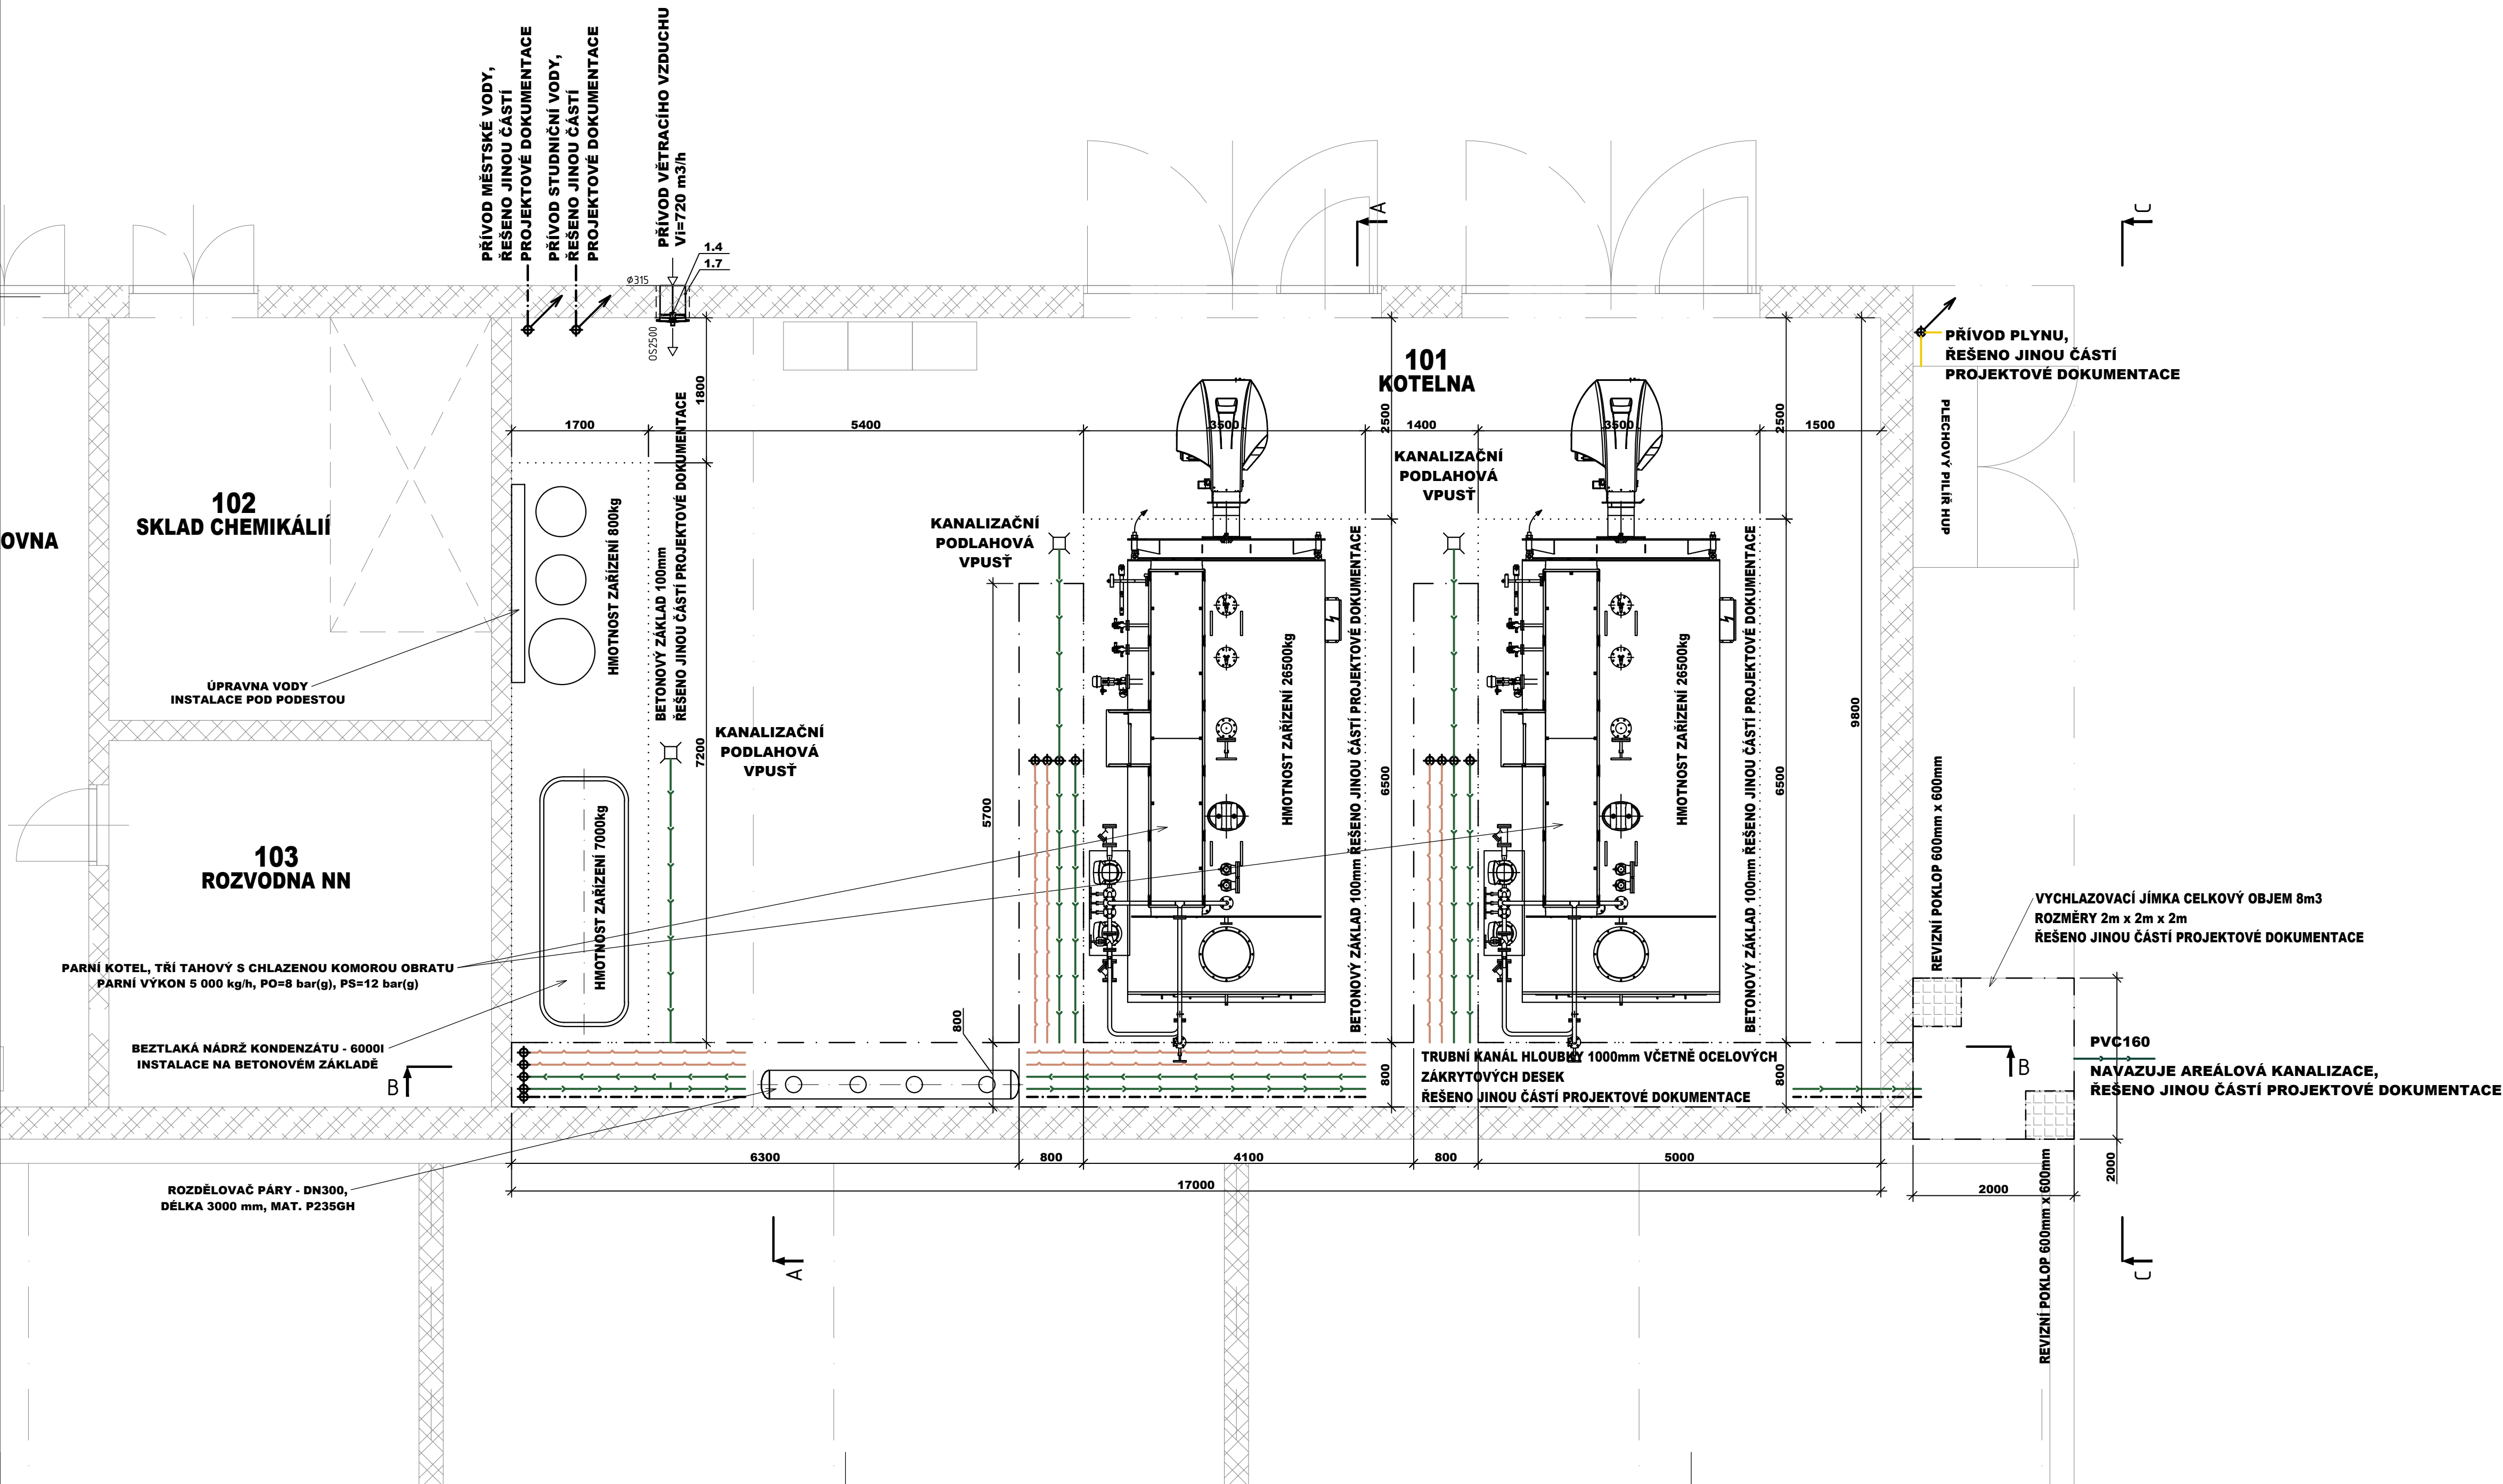

- LEGENDA POTRUBÍ**
GRAFICKÉ ZNAČKY
- PARNÍ POTRUBÍ
 - KONDENZÁTNÍ POTRUBÍ
 - NAPÁJECÍ VODA
 - ODLUH, ODKAL
 - KANALIZACE
 - ODVODNĚNÍ
 - + ZEMNÍ PLYN
 - ODVZDUŠNĚNÍ PLYNU
 - STUDENÁ A UPRAVENÁ VODA
 - ... BETONOVÝ ZÁKLAD
 - ... ŘEŠENO JINOU ČÁSTÍ PROJEKTOVÉ DOKUMENTACE
 - TRUBNÍ KANÁL VČETNĚ OCELOVÝCH ZÁKRYTOVÝCH DESEK
 - ... ŘEŠENO JINOU ČÁSTÍ PROJEKTOVÉ DOKUMENTACE

PRÍVOD PLYNU,
 ŘEŠENO JINOU ČÁSTÍ
 PROJEKTOVÉ DOKUMENTACE

PLECHOVÝ PILÍŘ HUP

VYCHLAZOVAČÍ JÍMKA CELKOVÝ OBJEM 8m³
 ROZMĚRY 2m x 2m x 2m
 ŘEŠENO JINOU ČÁSTÍ PROJEKTOVÉ DOKUMENTACE

PVC160
 NAVAZUJE AREÁLOVÁ KANALIZACE,
 ŘEŠENO JINOU ČÁSTÍ PROJEKTOVÉ DOKUMENTACE

101
 KOTELNA

102
 SKLAD CHEMIKÁLIÍ

103
 ROZVODNA NN

PARNÍ KOTEL, TŘÍ TAHOVÝ S CHLAZENOU KOMOROU OBRATU
 PARNÍ VÝKON 5 000 kg/h, PO=8 bar(g), PS=12 bar(g)

BEZTLAKÁ NÁDRŽ KONDENZÁTU - 6000l
 INSTALACE NA BETONOVÉM ZÁKLADĚ

ROZDĚLOVAČ PÁRY - DN300,
 DÉLKA 3000 mm, MAT. P235GH

PRÍVOD MĚSTSKÉ VODY,
 ŘEŠENO JINOU ČÁSTÍ
 PROJEKTOVÉ DOKUMENTACE

PRÍVOD STUDNIČNÍ VODY,
 ŘEŠENO JINOU ČÁSTÍ
 PROJEKTOVÉ DOKUMENTACE

PRÍVOD VĚTRACÍHO VZDUCHU
 V_f=720 m³/h

KANALIZAČNÍ
 PODLAHOVÁ
 VPUŠŤ

KANALIZAČNÍ
 PODLAHOVÁ
 VPUŠŤ

KANALIZAČNÍ
 PODLAHOVÁ
 VPUŠŤ

KANALIZAČNÍ
 PODLAHOVÁ
 VPUŠŤ

TRUBNÍ KANÁL HLOUBKY 1000mm VČETNĚ OCELOVÝCH
 ZÁKRYTOVÝCH DESEK
 ŘEŠENO JINOU ČÁSTÍ PROJEKTOVÉ DOKUMENTACE

HMOTNOST ZARÍZENÍ 26500kg

HMOTNOST ZARÍZENÍ 26500kg

HMOTNOST ZARÍZENÍ 800kg

HMOTNOST ZARÍZENÍ 7000kg

BETONOVÝ ZÁKLAD 100mm
 ŘEŠENO JINOU ČÁSTÍ PROJEKTOVÉ DOKUMENTACE

BETONOVÝ ZÁKLAD 100mm
 ŘEŠENO JINOU ČÁSTÍ PROJEKTOVÉ DOKUMENTACE

BETONOVÝ ZÁKLAD 100mm ŘEŠENO JINOU ČÁSTÍ PROJEKTOVÉ DOKUMENTACE

BETONOVÝ ZÁKLAD 100mm ŘEŠENO JINOU ČÁSTÍ PROJEKTOVÉ DOKUMENTACE

REVIZNÍ POKLOP 600mm x 600mm

REVIZNÍ POKLOP 600mm x 600mm