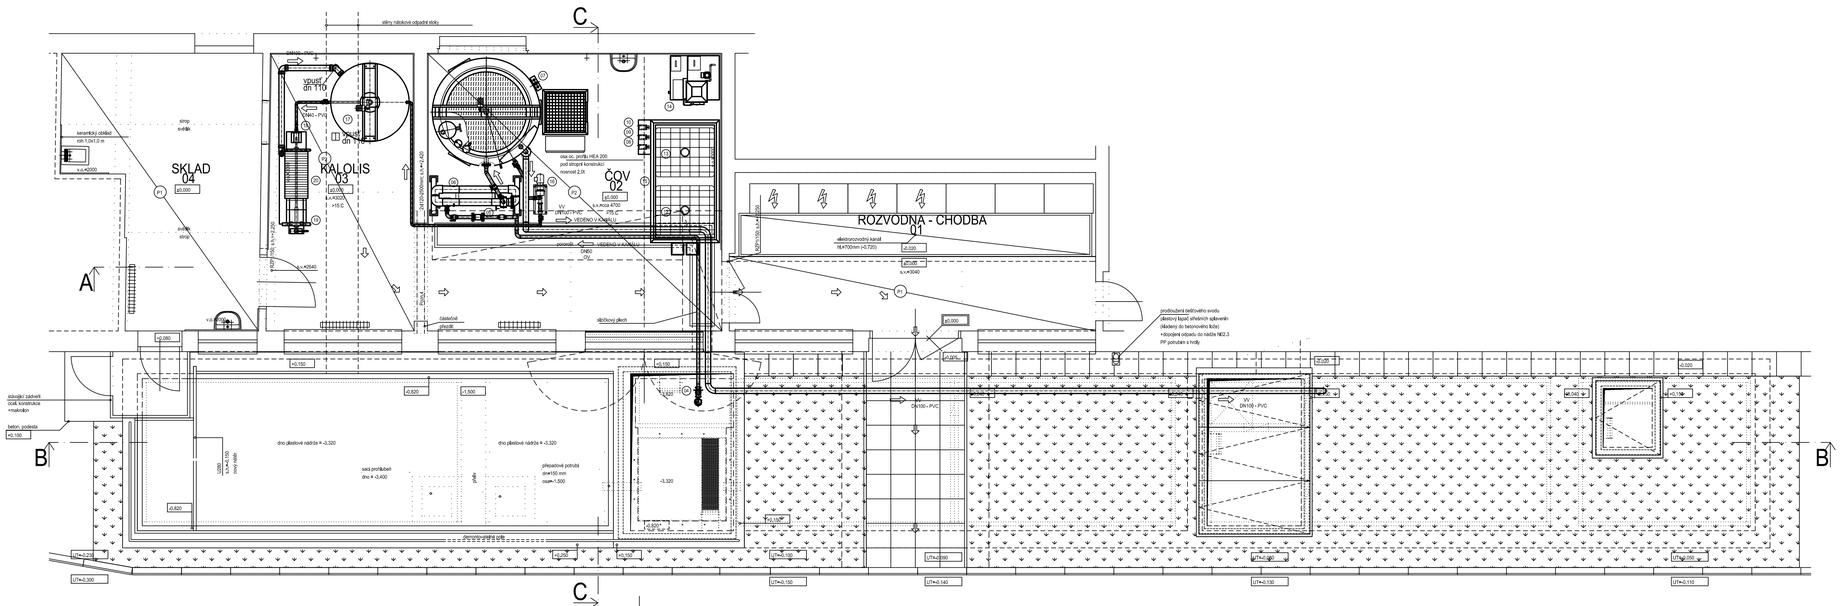
C
A
B
SKLAD 04
KALOLIS 03
ČOV 02
ROZVODNA - CHODBA 01
VV DN100 - PVC
VODOVOD PVC
ODVODNĚNÍ PVC
elektroinstalační kanál
šachta 1,0x1,0 m
keramický obklad
strop
svislá
vodící
stěna
železobetonová stěna
dno plastové nádrže -2,320
dno plastové nádrže -0,320
sací potrubí
dno -3,400
přepadová potrubí
dn=150 mm
osaze-1,500
-3,320
nový nátěr
stávající zábradlí
ocel. konstrukce
+nástupiš
beton. podesta
+0,150
+0,080
±0,000
-0,020
-1,500
-0,320
-3,400
-3,320
UT+0,200
UT+0,300
UT+0,150
UT+0,140
UT+0,090
UT+0,050
UT+0,110
UT+0,130
UT+0,150
ocel.sc. profily HEA 200
pod stropní konstrukcí
rozvinutí 2,01
